




# План первого этажа

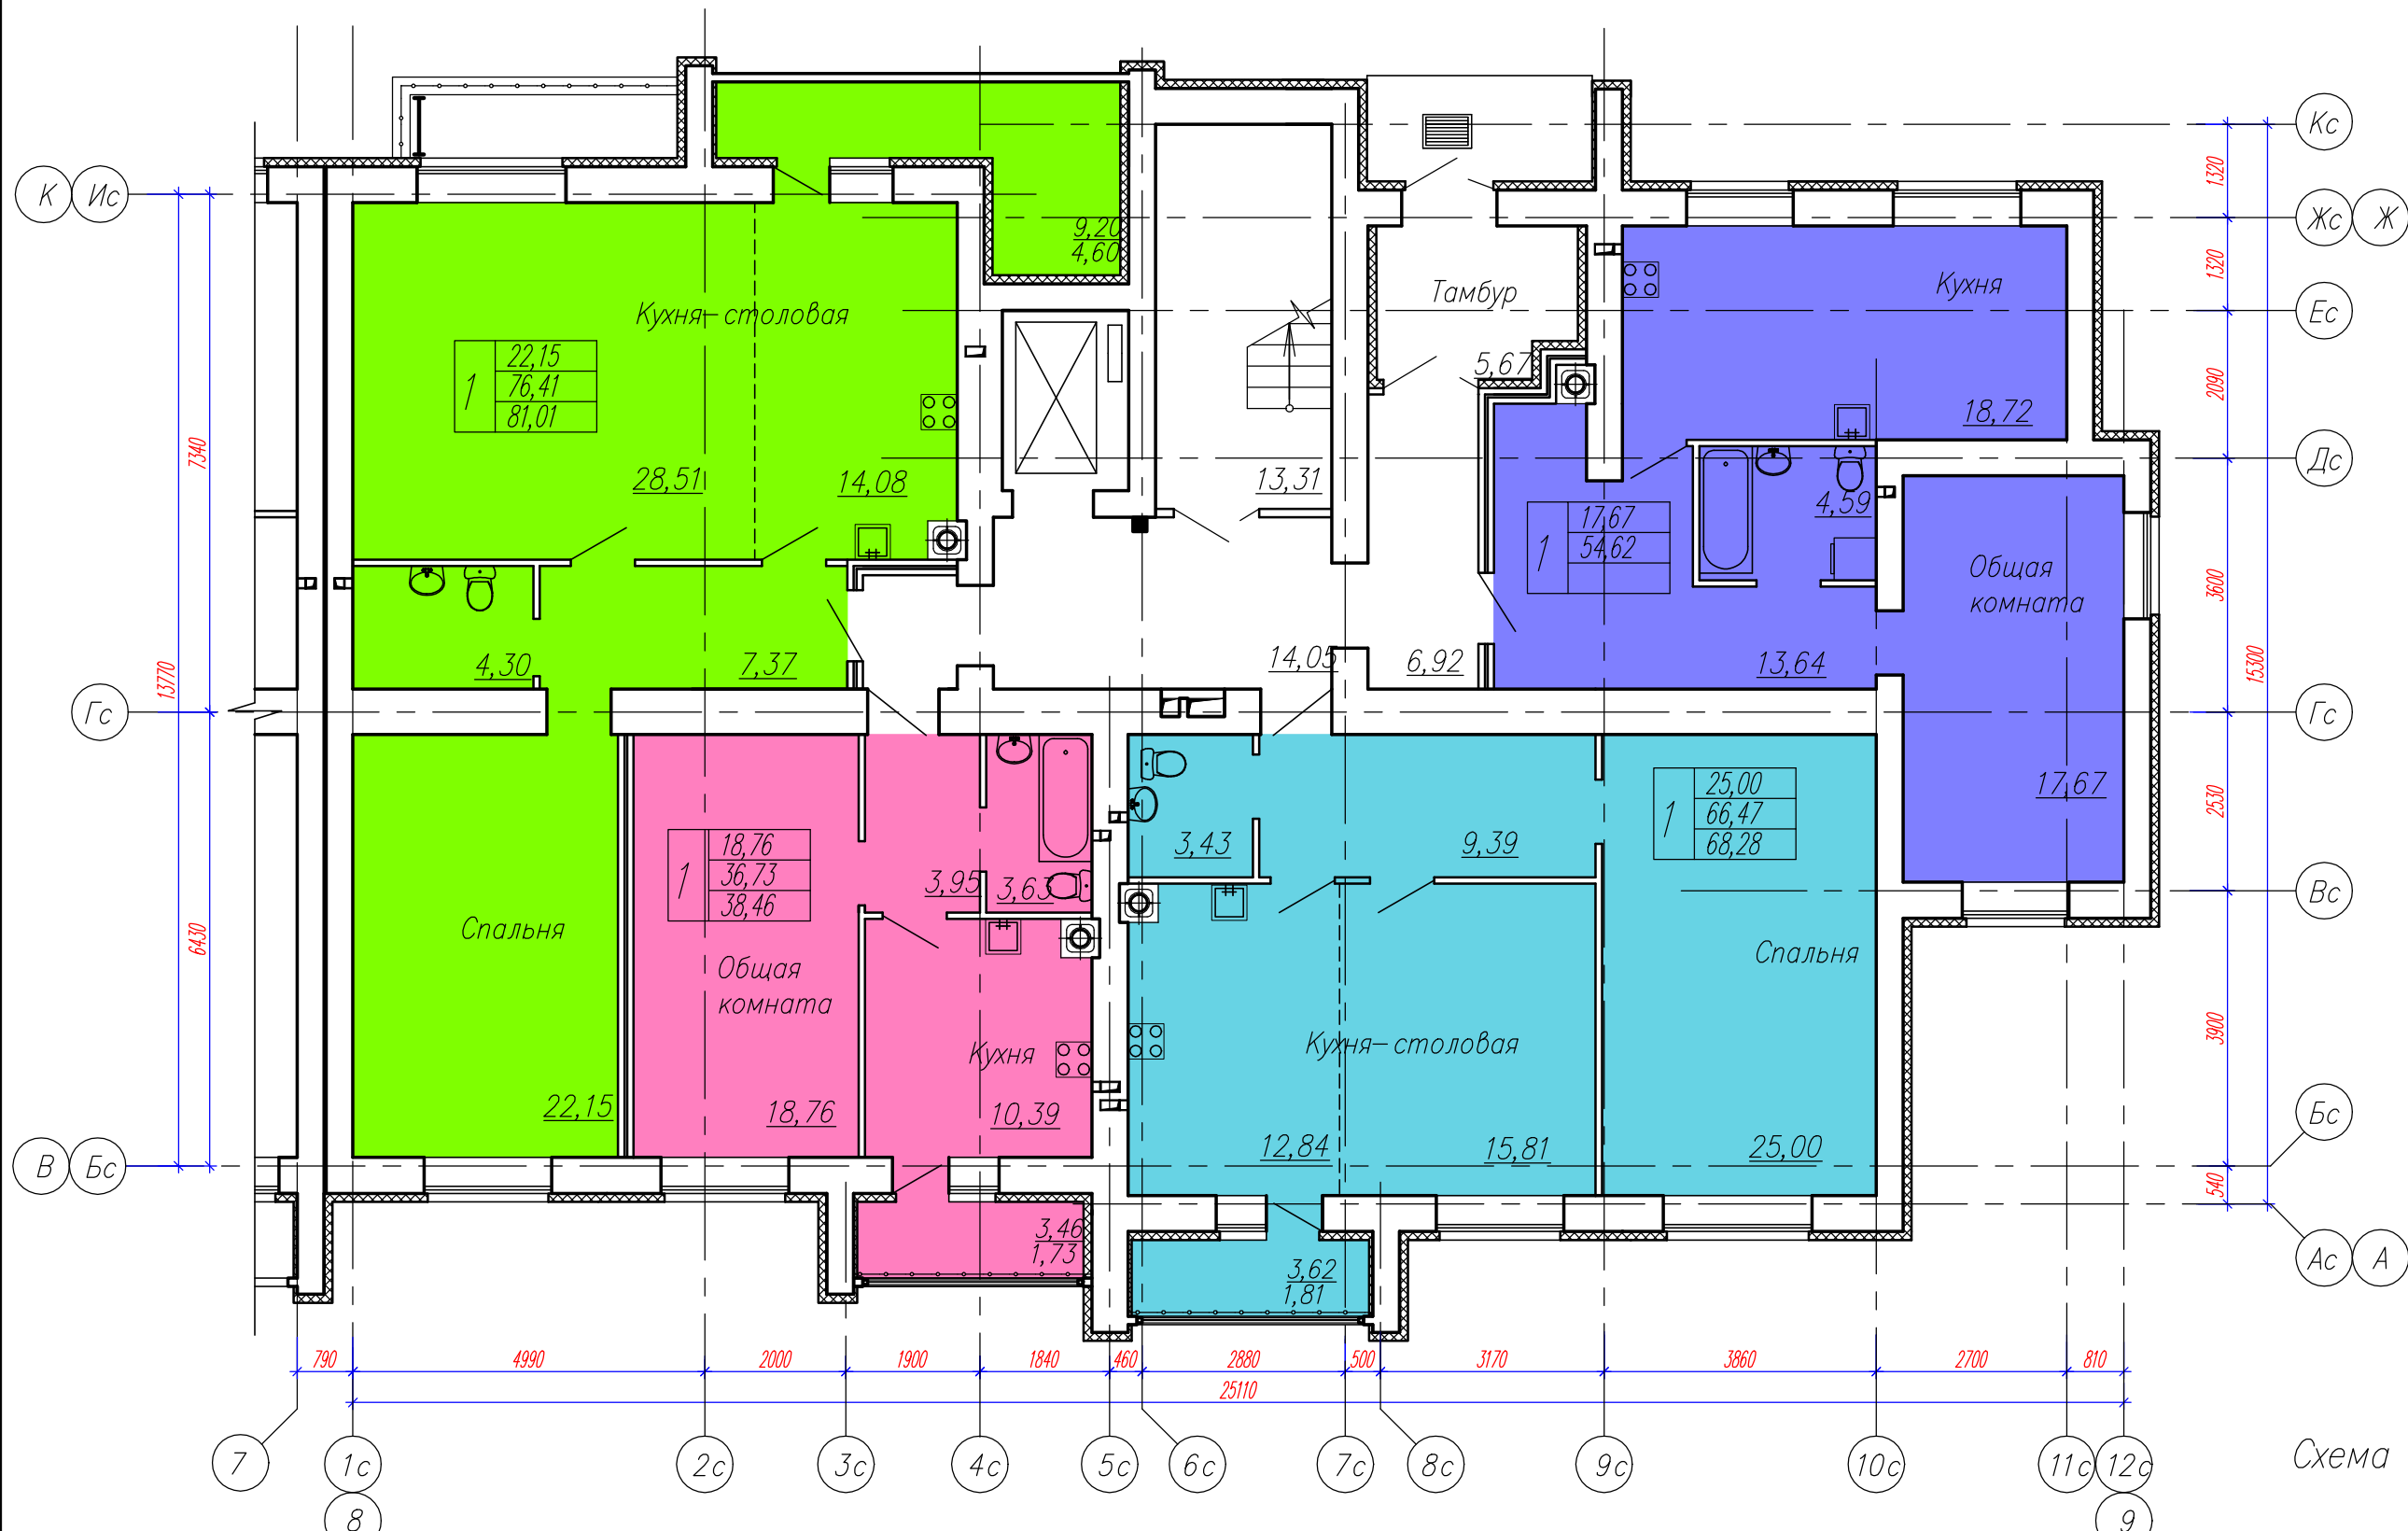

- Условные обозначения
- 1-комнатная квартира
  - 1-комнатная квартира
  - 1-комнатная квартира
  - 1-комнатная квартира

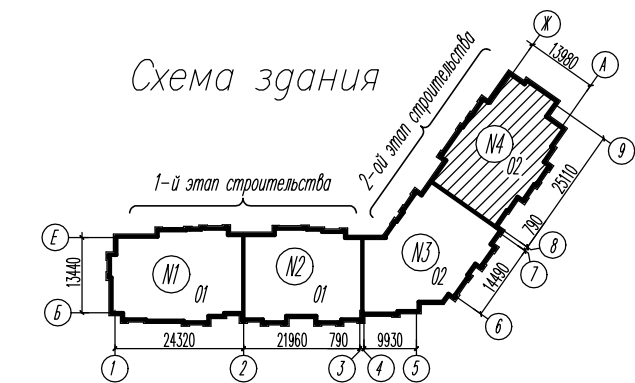


# План 2-4 этажей

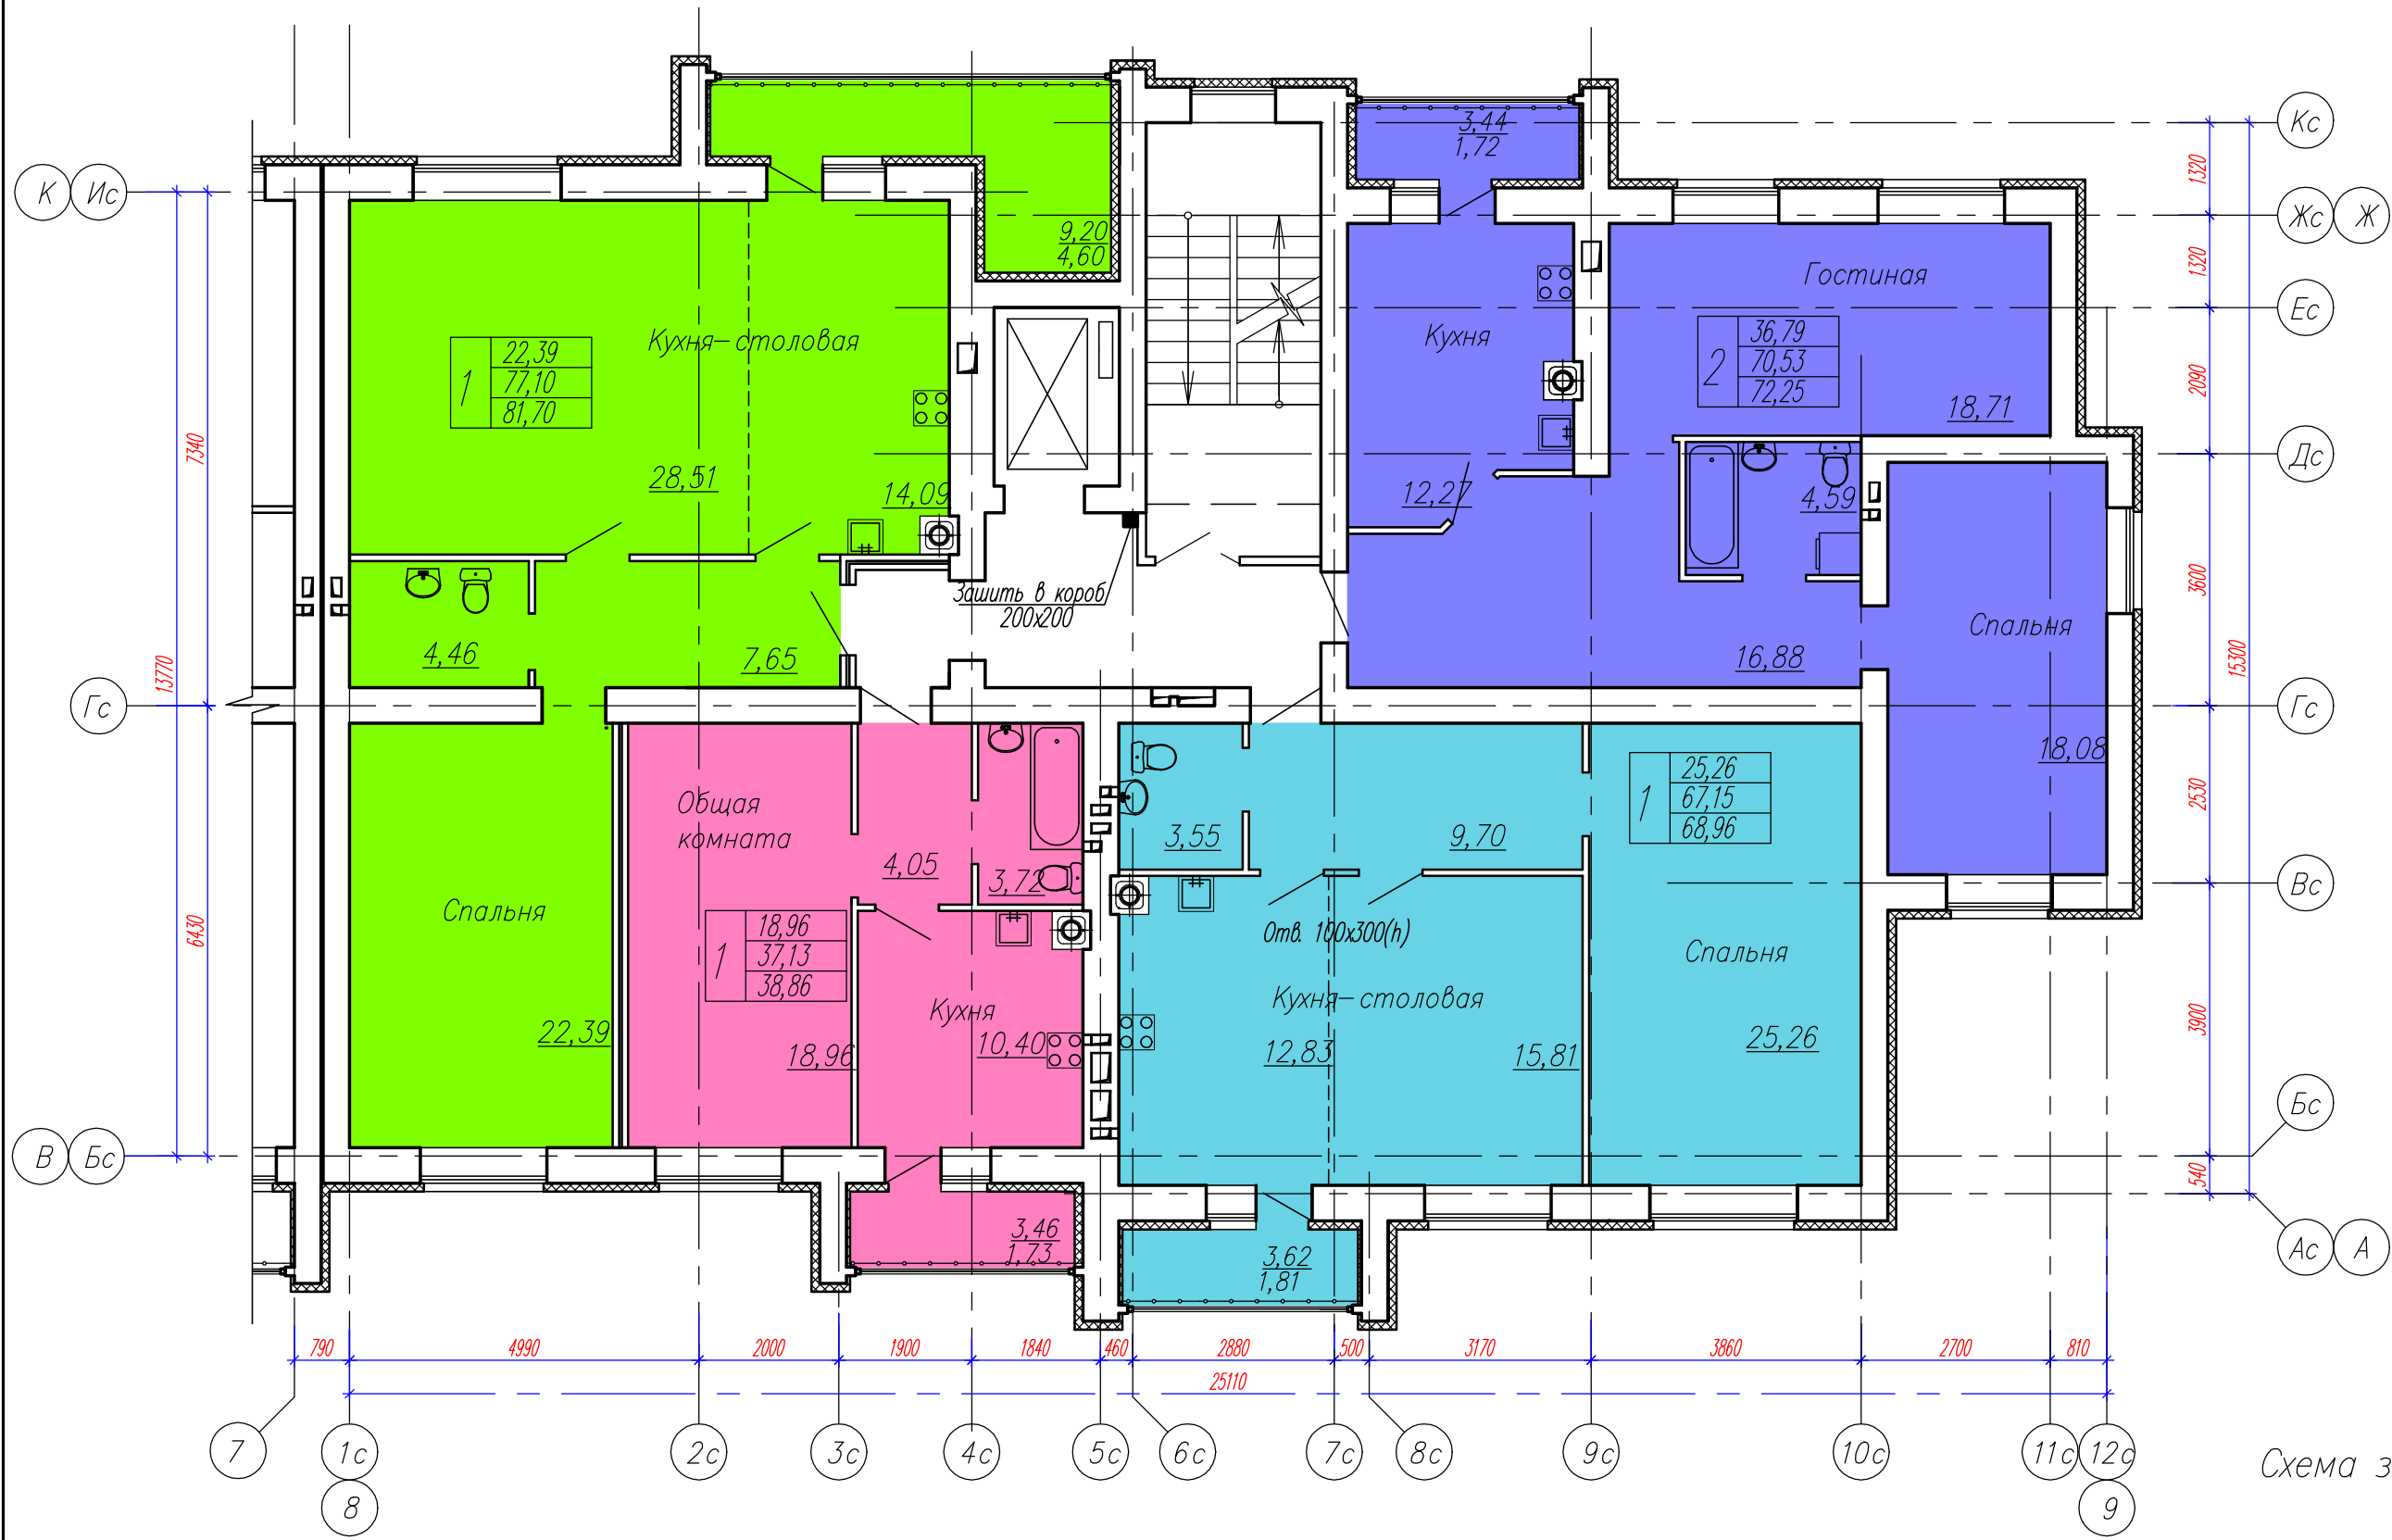

Условные обозначения

- 1-комнатная квартира
- 1-комнатная квартира
- 1-комнатная квартира
- 2-комнатная квартира

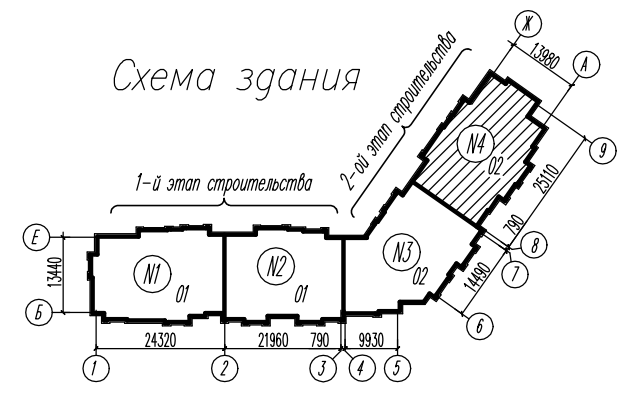

# План 5-9 этажей



Условные обозначения

- 1-комнатная квартира
- 1-комнатная квартира
- 1-комнатная квартира
- 2-комнатная квартира

